


# DIAGRAMME DE BRANCHEMENT DES CÂBLES POUR SYSTEME DE SOUDAGE TIG - REFROIDI A L'AIR

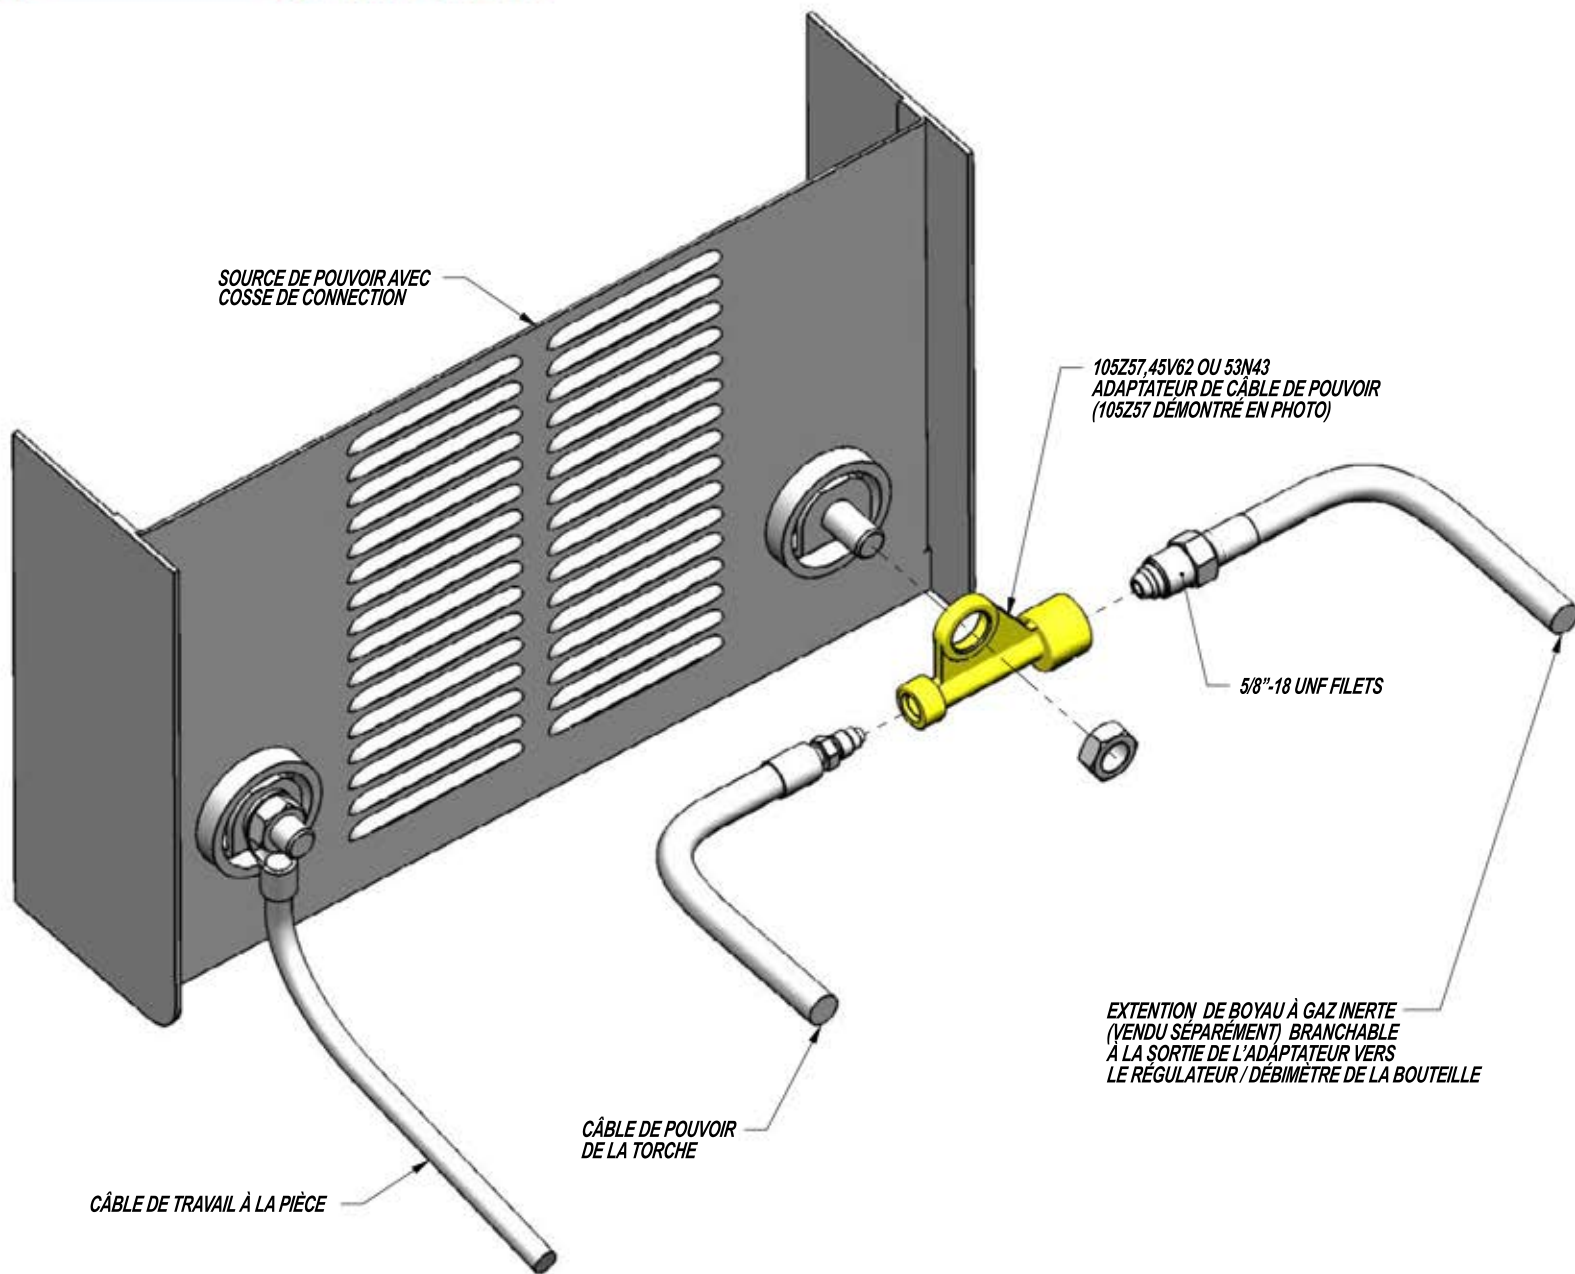

TOUJOURS METTRE EN FONCTION ARRÊT AVANT D'EFFECTUER UN BRANCHEMENT